
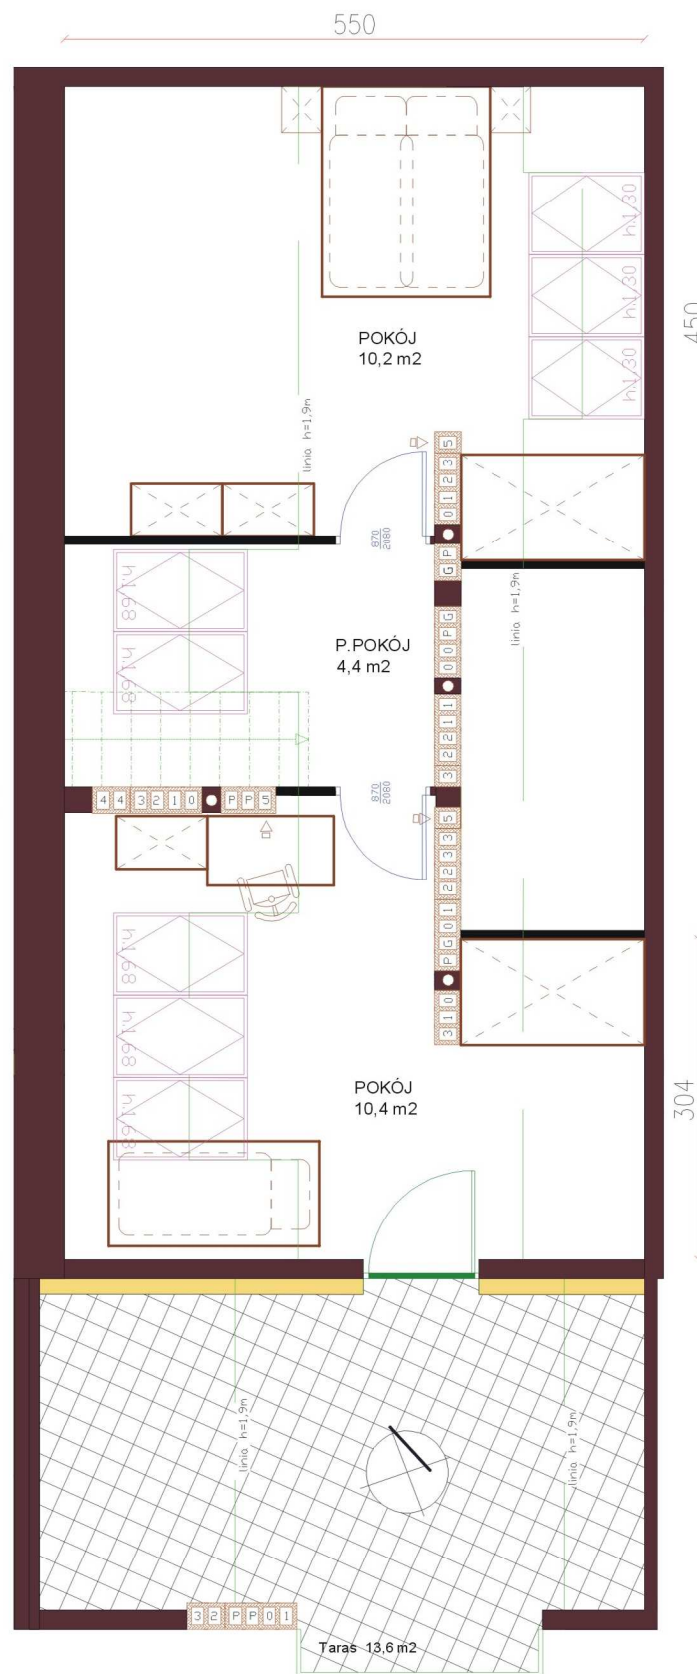


Pu=64,1

NUMERACJA MIESZKAŃ
piętro 4 - 50

- Te ścianki przesuniesz
- Tych ścian nie ruszysz

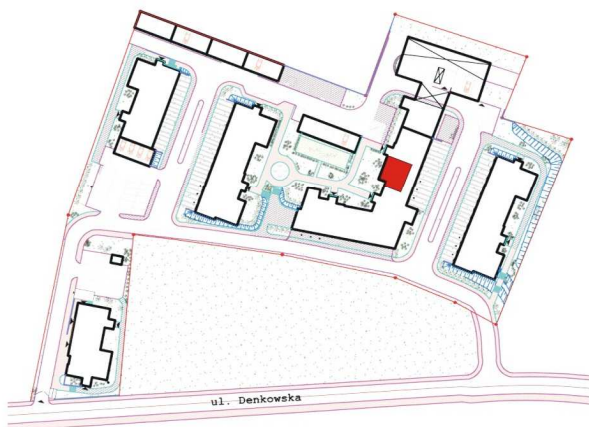

Mieszkanie NR DP 14

Powierzchnia użytkowa 64,1 m2

DOSTĘPNOŚĆ w BUDYNKU "D"
KŁATKA z DŹWIGIEM OSOBOWYM

POWIERZCHNIĘ MIESZKAŃ LICZONO W ŚWIETLE ŚCIAN BEZ TYNKÓW
POWIERZCHNIA UŻYTKOWA PODANA ZGODNIE Z NORMĄ PN-ISO 9836:1997.

Balkon + taras 7,6 + 13,6 m2

Piwniczka Tak

Kondygnacja: 4 piętro + poddasze