



Pu=38

NUMERACJA MIESZKAŃ

wysoki parter -51

I piętro -59

II piętro -67

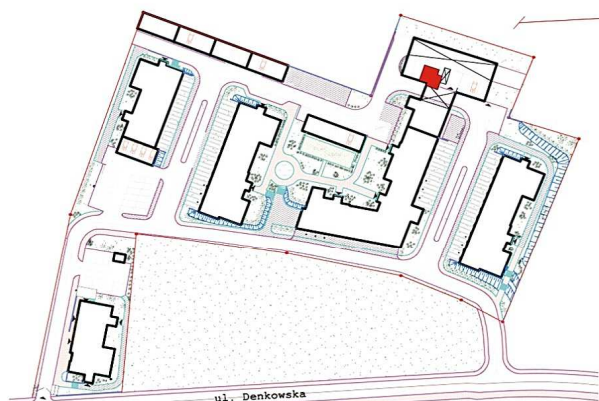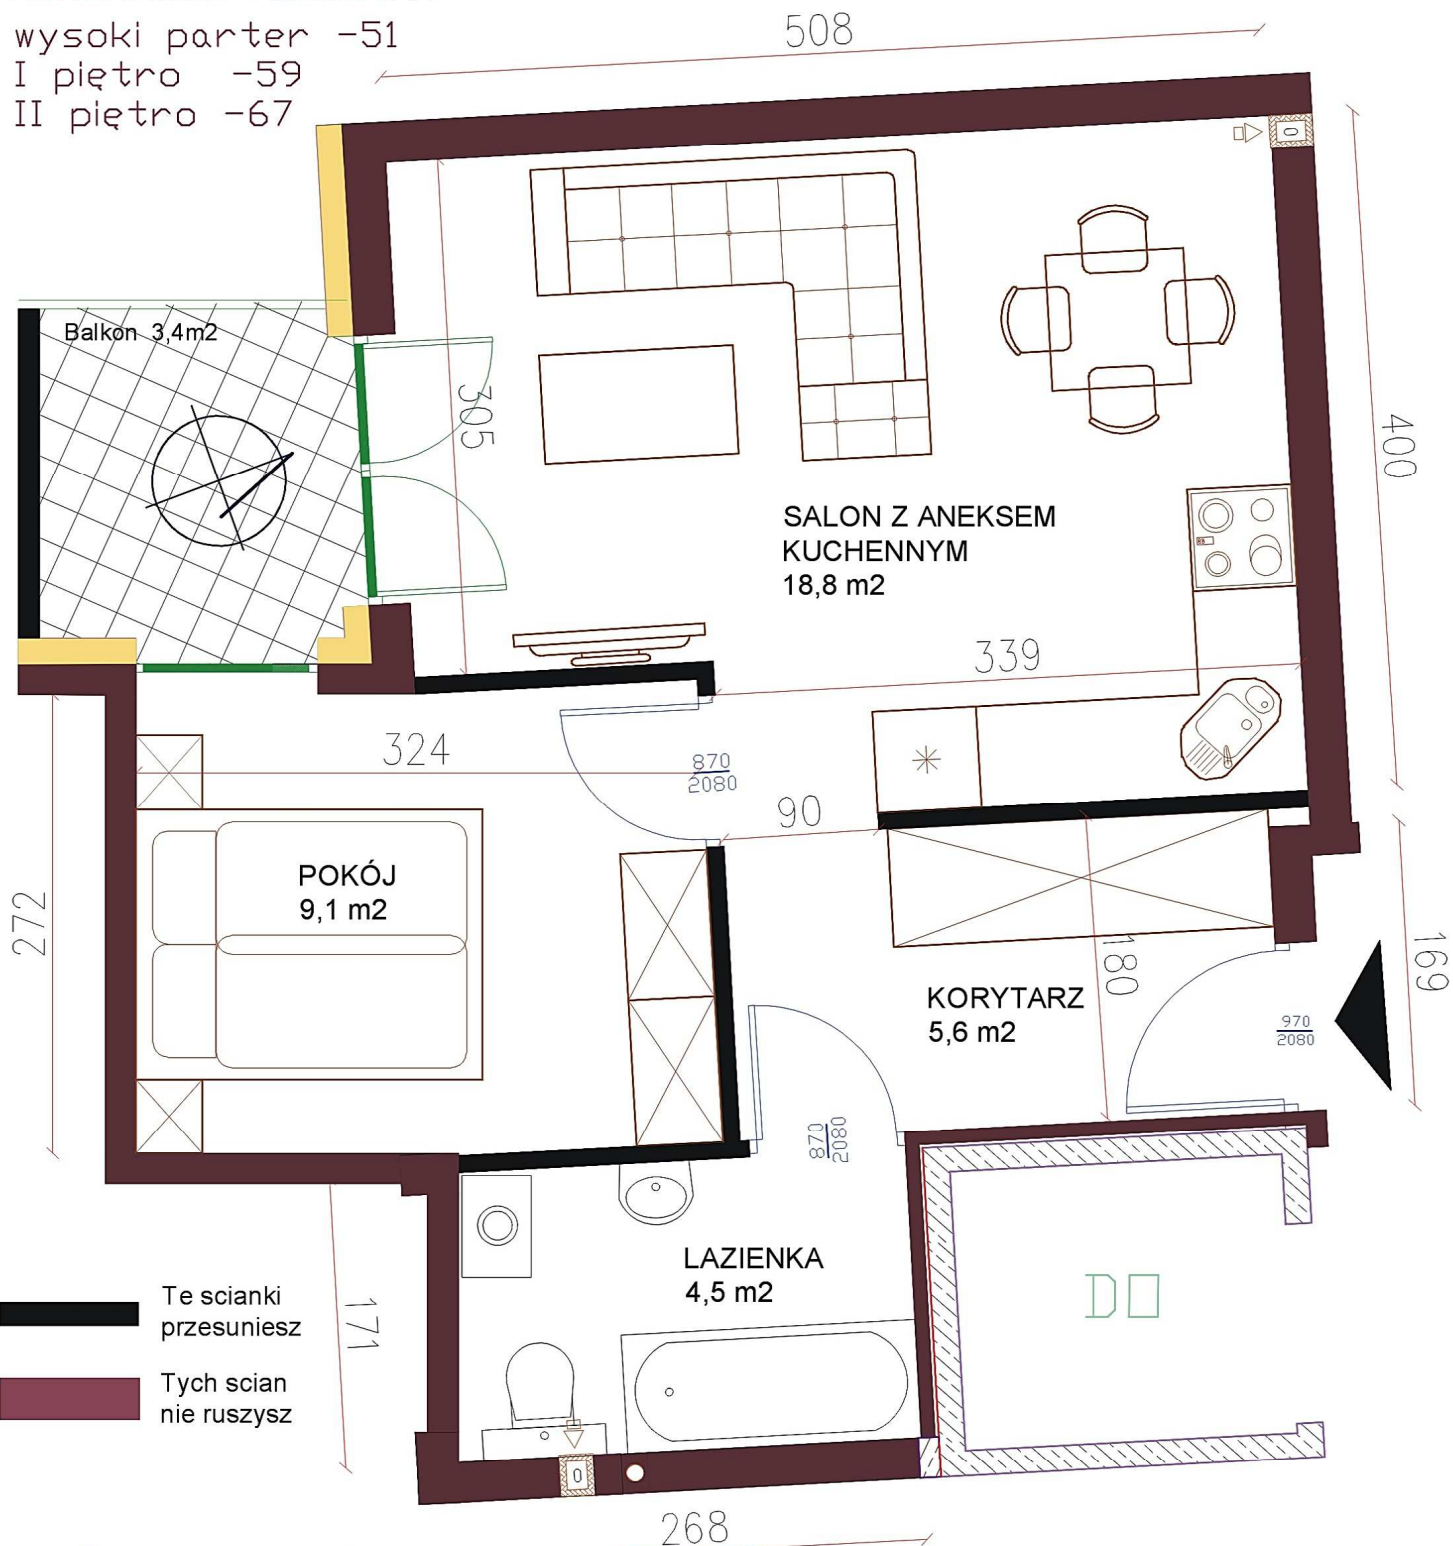

Mieszkanie NR P 50A

Powierzchnia użytkowa **38 m²**

Balkon **3,4 m²**

Piwniczka **Tak**

Kondygnacja: **Wysoki parter, 1, 2 piętro**

DOSTĘPNOŚĆ w BUDYNKU "D"
KLATKA Z DŹWIGIEM OSOBOWYM

POWIERZCHNIĘ MIESZKAŃ LICZONO W ŚWIETLE ŚCIAN BEZ TYNKÓW
POWIERZCHNIĄ UŻYTKOWĄ PODANA ZGODNIE Z NORMA PN-ISO 9836:1997.